

ΕΦΗΜΕΡΙΣ ΤΗΣ ΚΥΒΕΡΝΗΣΕΩΣ
ΤΗΣ ΕΛΛΗΝΙΚΗΣ ΔΗΜΟΚΡΑΤΙΑΣ

ΑΘΗΝΑ 6 ΟΚΤΩΒΡΙΟΥ 1986	ΤΕΥΧΟΣ ΤΕΤΑΡΤΟ	ΑΡΙΘΜΟΣ ΦΥΛΛΟΥ 927

ΠΕΡΙΕΧΟΜΕΝΑ

ΑΠΑΛΛΟΤΡΙΩΣΕΙΣ
ΑΠΟΦΑΣΕΙΣ

Αριθ. 4309 (1)

Κήρυξη ως αναδασωτέας έκτασης 240 στρεμμάτων, στη θέση Βάσταμα κ.λπ. της Κοινότητας Νέου Ερινεού του Νομού Αχαΐας.

Ο ΝΟΜΑΡΧΗΣ ΑΧΑΪΑΣ

Έχοντας υπόψη:

1. Το άρθρο 117 παρ. 3 του Συντ/τος της Χώρας.

2. Τις περί διοικητικής αποκέντρωσης διατάξεις.

3. Τις διατάξεις του Ν. 998/1979 «περί προστασίας των δασών και των δασικών εν γένει εκτάσεων της Χώρας» και συγκεκριμένα: α) του άρθρου 41 παρ. 1, β) του άρθρου 38 παρ. 1.

4. Τις δ/γές του Υπουργείου Γεωργίας: α) 160417/1180/8.7.1980, β) 182447/3049/24.9.80.

Τη με αριθ. Ζα/160/26.1.84 απόφαση του Νομάρχη Αχαΐας, περί εξουσιοδότησης των προϊσταμένων των Υπηρεσιών να υπογράφουν με εντολή Νομάρχη, αποφασίζουμε:

Κηρύσσουμε αναδασωτέα, με σκοπό την επανίδρυση, με φυσική αναγέννηση, της δασικής βλάστησης, που καταστράφηκε από πυρκαγιά την 22.7.1986, τη δημόσια δασική έκταση διακοσίων σαράντα (240) στρεμμάτων που βρίσκεται στη θέση Βάσταμα κ.λπ. της Κοινότητας Νέου Ερινεού και προσδιορίζεται με συνεχόμενη γραμμή, όπως φαίνονται στο συνημμένο διάγραμμα, το οποίο αποτελεί αναπόσπαστο μέρος της απόφασης αυτής και έχει όρια:

Ανατολικά: Με σταφιδάμπελο Γκανά, δημόσια δασική έκταση και σταφιδάμπελους Σωτ. Καρβέλη, Κ. Ρογκάλα, Ι. Τσιρώνη.

Δυτικά: Με σταφιδάμπελους Δ. Λαλαγιάννη και Αρ. Τσάκωνα.

Βόρεια: Με σταφιδάμπελο Παν. Ρούβαλη, δημόσια δασική έκταση και ελαιώνα Κων. Τσάτσα.

Νότια: Με σταφιδάμπελο Ηλία και Αντώνη Λαλιώτη και δημόσια δασική έκταση.

Η ισχύς της παρούσας αρχίζει από της δημοσίευσής της στην Κοινότητα σύμφωνα με το άρθρο 37 του Ν. 3200/1955.

Η απόφαση αυτή να δημοσιευθεί στην Εφημερίδα της Κυβερνήσεως.

Πάτρα, 1 Αυγούστου 1986


Με εντολή Νομάρχη

Ο Δασάρχης

ΝΙΚ. ΜΠΕΛΛΙΑΣ

Απόσπασμα χάρτου 1:5000
Αριθ. φύλλου 6227/2.
Στο οποίο απεικονίζεται η αναδασωτέα δημόσια δασική έκταση στις θέσεις «Βάσταμά, Κουκινόβραχος, Ντάρα καλύβα» περιφέρειας κοινότητας Νέου Ερινεού.
Εμβαδόν: 240 στρεμ.

Αγ. Αθαν

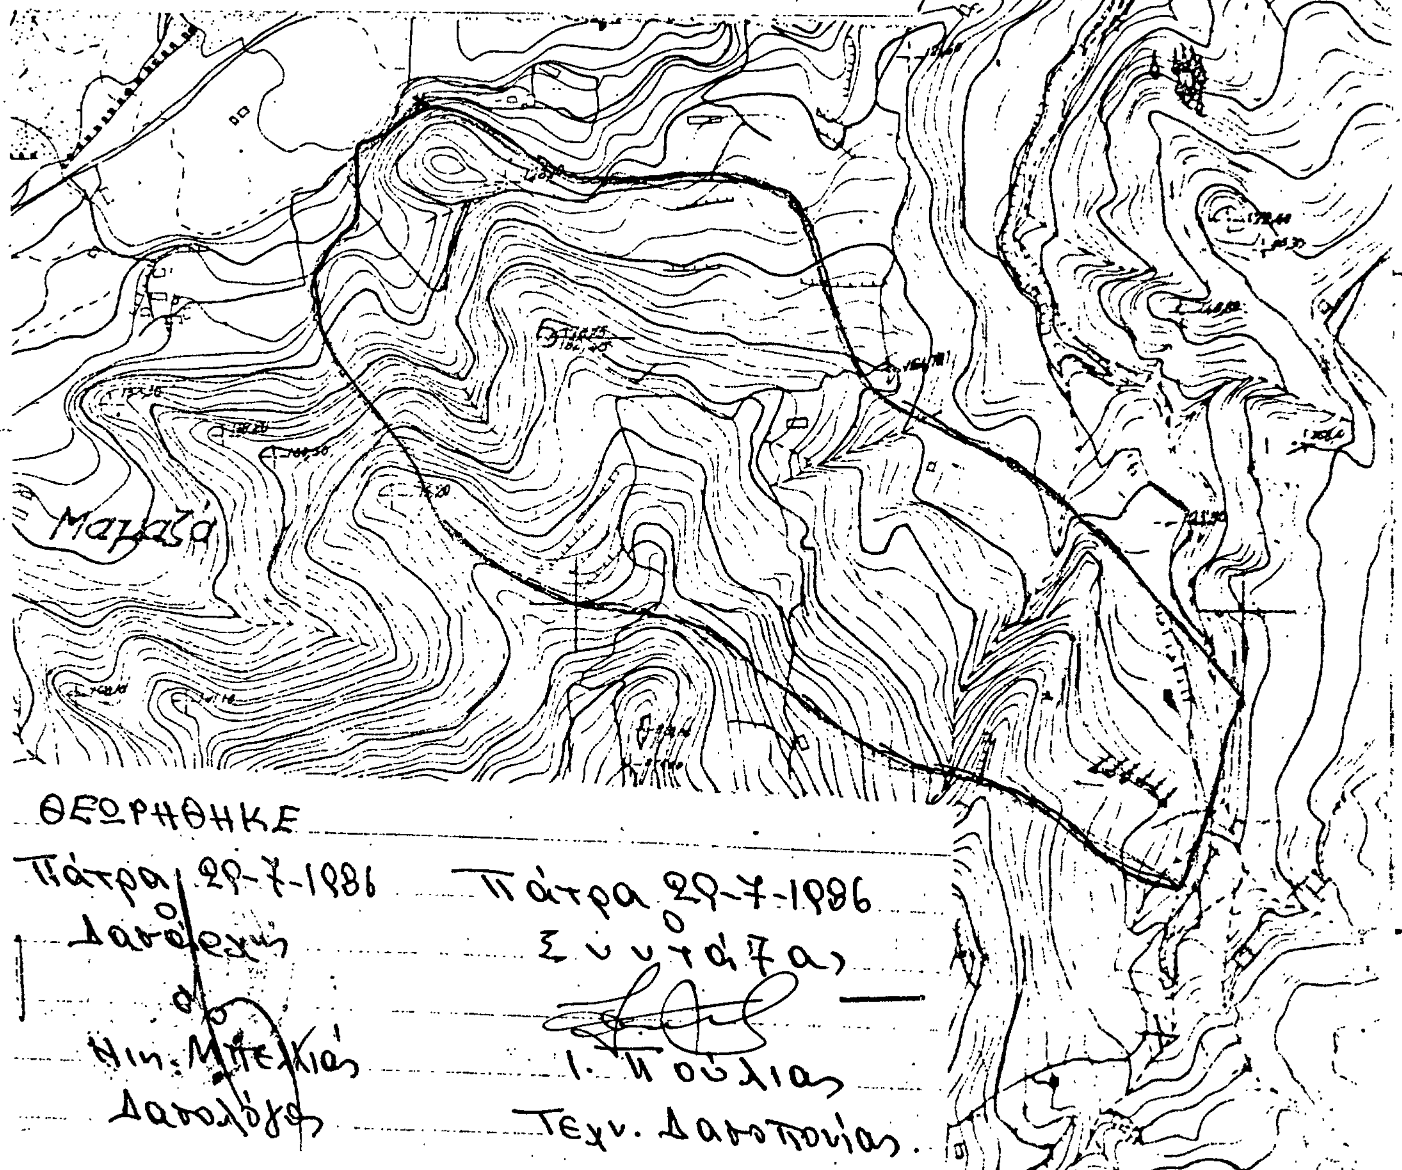

Αριθ. 2363 (2)

Κήρυξη ως αναδασωτέας εκτάσεως 0,345 στρεμμάτων στη θέση «Αλώνια» της Κοινότητας Ελευθεροχωρίου του Νομού Φθιώτιδας.

Ο ΝΟΜΑΡΧΗΣ ΦΘΙΩΤΙΔΑΣ

Έχοντας υπόψη:

1. Τις διατάξεις του άρθρου 117 παρ. 3 του Συντάγματος.

2. Τις περί διοικητικής αποκεντρώσεως διατάξεις.

3. Τις διατάξεις του Νόμου 998/79 «περί προστασίας των δασών και των δασικών εν γένει εκτάσεως της Χώρας» και συγκεκριμένα: α) του άρθρου 41 παράγραφος 1 και 3, β) του άρθρου 38 παράγραφος 1.

4. Τις διαταγές του Υπουργείου Γεωργίας: α) 160417/1180/8.7.80, β) 182447/3049/24.9.80.

5. Τη 4281/29.7.1986 πρόταση του Δασαρχείου Λαμίας περί κηρύξεως αναδασωτέας, της αναφερόμενης στο θέμα εκτάσεως.

6. Την 22961/85 απόφαση Νομάρχη Φθ/δος «περί παραχωρήσεως αρμοδιοτήτων κ.λπ.», αποφασίζουμε:

Κηρύσσουμε ως αναδασωτέα, με σκοπό την επαναδημιουργία της δασικής βλαστήσεως που καταστράφηκε από παράνομη εκχέρσωση και θα επιτευχθεί με φυσική αναγέννηση και τη διατήρηση του χαρακτήρος της δασικής εκτάσεως, ώστε να αποκλεισθεί η διάθεση αυτή για άλλο σκοπό, τη δημόσια έκταση των τριακοσίων σαράντα πέντε (345) τετρ. μέτρων που βρίσκεται στη θέση «Αλώνια» της Κοινότητας Ελευθεροχωρίου του Νομού Φθιώτιδος και προσδιορίζεται από τα στοιχεία Α, Β, Γ, Δ, Α, όπως φαίνεται στο συνημμένο διάγραμμα το οποίο αποτελεί αναπόσπαστο μέρος της αποφάσεως αυτής και έχει όρια:

Ανατολικά: Με δημόσια χορτολιβαδική έκταση.

Δυτικά: Με οικία Μαρίας Χας Σπύρου Γαϊτάνου και με δημόσια δασική έκταση όπου ισχύει το αριθ. 2429/20/12.5.81 ΠΔΑ κατά του Σπύρου Γαϊτάνου.


Βόρεια: Με δημόσια δασική έκταση αειφύλλων πλατυφύλλων.

Νότια: Με δημόσια χορτολιβαδική έκταση.

Η απόφαση αυτή να δημοσιευθεί στην Εφημερίδα της Κυβερνήσεως.

Λαμία, 1 Αυγούστου 1986

Με εντολή Νομάρχη
Ο Διευθυντής κ.α.α.
ΓΕΡ. ΖΑΜΑΝΗΣ

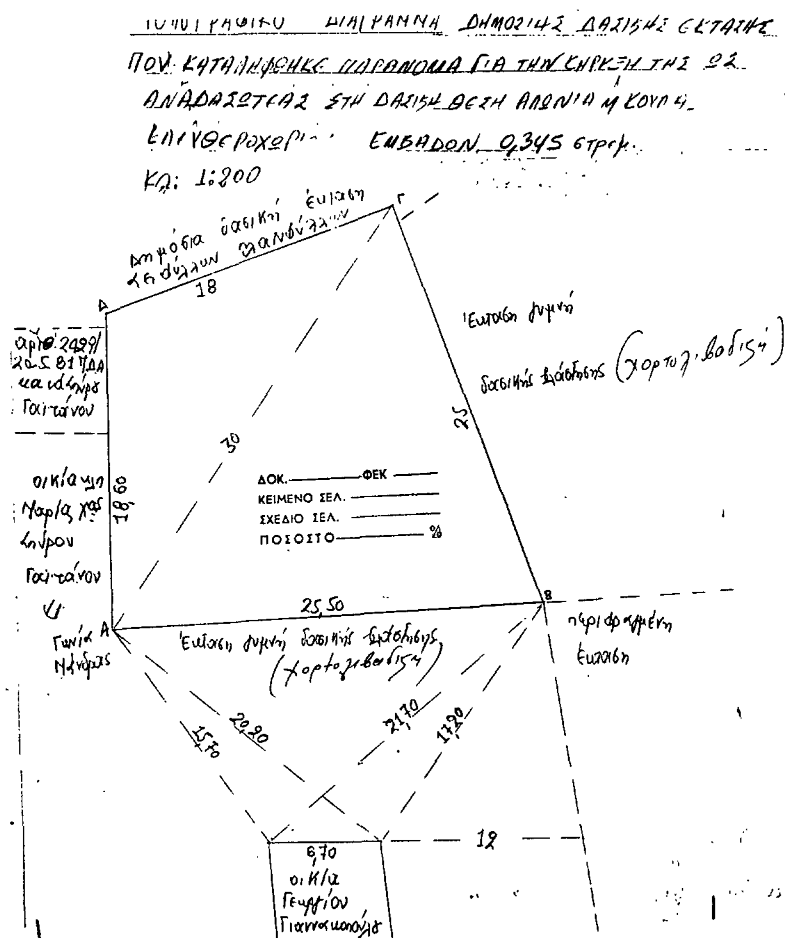



Αριθ. 1307 (3)

Κήρυξη ως αναδασωτέας έκτασης εμβαδού 70 τ.μ. στη θέση «Γιάγκου Σπηλιά», περιοχής Κοινότητας Χρισσού Ν. Φωκίδας.

Ο ΝΟΜΑΡΧΗΣ ΦΩΚΙΔΑΣ

Έχοντας υπόψη:

1. Τις διατάξεις: α) περί διοικητικής αποκέντρωσης, β) του άρθρου 117 παρ. 3 του Συντάγματος, γ) των άρθρων 38 παρ. 1 και 41 παρ. 1, του Ν. 998/79 «περί προστασίας των δασών και των δασικών γενικά εκτάσεων της χώρας».

2. Τις 160417/1180/8.7.80 και 182447/3049/24.9.80 Δ/γές του Υπουργείου Γεωργίας.

3. Τη 2403/8.7.86 πρόταση του Δασαρχείου Άμφισσας για την κήρυξη αναδασωτέας της παραπάνω δημόσιας δασικής έκτασης η βλάστηση της οποίας καταστράφηκε παράνομα με αποψίλωση, κατά το μήνα Μάρτιο 1986 από το Δημήτριο Αλεξ. Μπασάνου κάτοικο Χρισσού Ν. Φωκίδας, αποφασίζουμε:

1. Κηρύσσουμε ως αναδασωτέα, με σκοπό τη διατήρηση του χαρακτήρα της δασικής έκτασης, ώστε ν' αποκλεισθεί η διάθεση αυτής για άλλο προορισμό και ν' αναδασωθεί φυσικά, τη δημόσια δασική έκταση εμβαδού εβδομήντα τετραγωνικών μέτρων (70 τ.μ.), που βρίσκεται στη θέση «Γιάγκου Σπηλιά» περιοχής Κοινότητας Χρισσού του Νομού Φωκίδας, προσδιορίζεται από τα στοιχεία Α, Β, Γ, Δ, Ε, Ζ, Η, Α και έχει όρια:

Ανατολικά: Με δημόσια δασική έκταση.

Δυτικά: Με δημόσια δασική έκταση.

Βόρεια: Με δημόσια δασική έκταση.

Νότια: Με δημόσια δασική έκταση, όπως φαίνεται στο συνημμένο διάγραμμα, που αποτελεί αναπόσπαστο μέρος της απόφασης αυτής.

Η απόφαση αυτή να δημοσιευθεί στην Εφημερίδα της Κυβερνήσεως (άρθρο 41 Ν. 998/79 Φ.Ε.Κ. 289Α).

Άμφισσα, 24 Ιουλίου 1986


Ο Νομάρχης


Π. ΘΕΡΜΟΣ

ΤΟΠΟΓΡΑΦΙΚΟ ΔΙΑΓΡΑΜΜΑ

Δημόσιας δασικής έκτασης που αποψιλώθηκε και καταλήφθηκε από τον Δημήτριο Αλεξ. Μπασάνο κάτοικο Χρισσού στη θ. "Γιάγκου Σπηλιά" περιοχής Κοινότητας Χρισσού εμβαδού 70 μ²




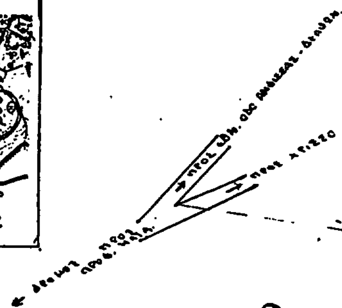

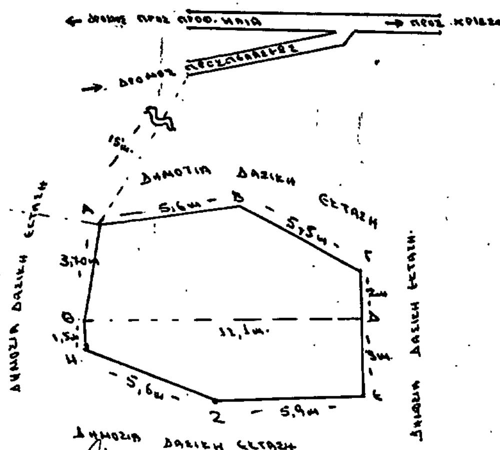

Εμβαδόν έκτασης = 70 μ²
Κλίμακα: 1:200
Ιτέα 12-6-86
Ο Συντάξας

Βασίλειος Τσαρός
Τεχνολόγος Δασοπονίας

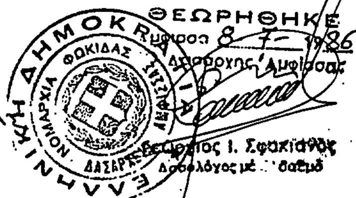

ΘΕΩΡΗΘΗΚΕ
Σύμφωνα με την 1307 απόφασή μας
Άμφισσα ... 1986
Ο Νομάρχης
Π. ΘΕΡΜΟΣ

ΠΟΛΕΟΔΟΜΙΑ

ΑΠΟΦΑΣΕΙΣ

Αριθ. Ι-937 (4)

Τροποποίηση ρυμοτομικού σχεδίου Ορεστιάδας στην περιοχή του Ο.Τ. 42α, Ν. Έβρου.

Ο ΝΟΜΑΡΧΗΣ ΕΒΡΟΥ

Έχοντας υπόψη:

1. Τις διατάξεις του Α.Ν. 314/68 «περί παροχής στους Νομάρχες αρμοδιότητας επί θεμάτων εγκρίσεως ή τροποποιήσεως σχεδίων πόλεων και κωμών».

2. Τις διατάξεις του Ν.Δ. 1018/71 «περί τροποποιήσεως και συμπληρώσεως του Α.Ν. 314/68 όπως συμπληρώθηκε με το Ν. 1337/83».

3. Το σχέδιο πόλεως Ορεστιάδας.

4. Τη με αριθ. 2/86 απόφαση Δημ. Συμβουλίου Δήμου Ορεστιάδας.

5. Την εισήγηση του Τ.Π.Π.Ε.

6. Τη με αριθ. 1/9.6.86 γνωμοδότηση του ΣΧΟΠ, αποφασίζουμε:


Την τροποποίηση του ρυμοτομικού σχεδίου Ορεστιάδας στην περιοχή του Ο.Τ. 42 α, στο τμήμα ΑΒΓΔ, (του συνημμένου τοπογραφικού διαγράμματος) και το χαρακτηρισμό του ως Κοινωφελές, από κοινόχρηστο, προκειμένου να ανεγερθεί Δημοτικό Σχολείο.

Η απόφαση αυτή να δημοσιευθεί στην Εφημερίδα της Κυβερνήσεως.

Αλεξ/πολη, 11 Ιουνίου 1986

Ο Νομάρχης

ΑΝΤΩΝΗΣ ΚΩΒΑΙΟΣ

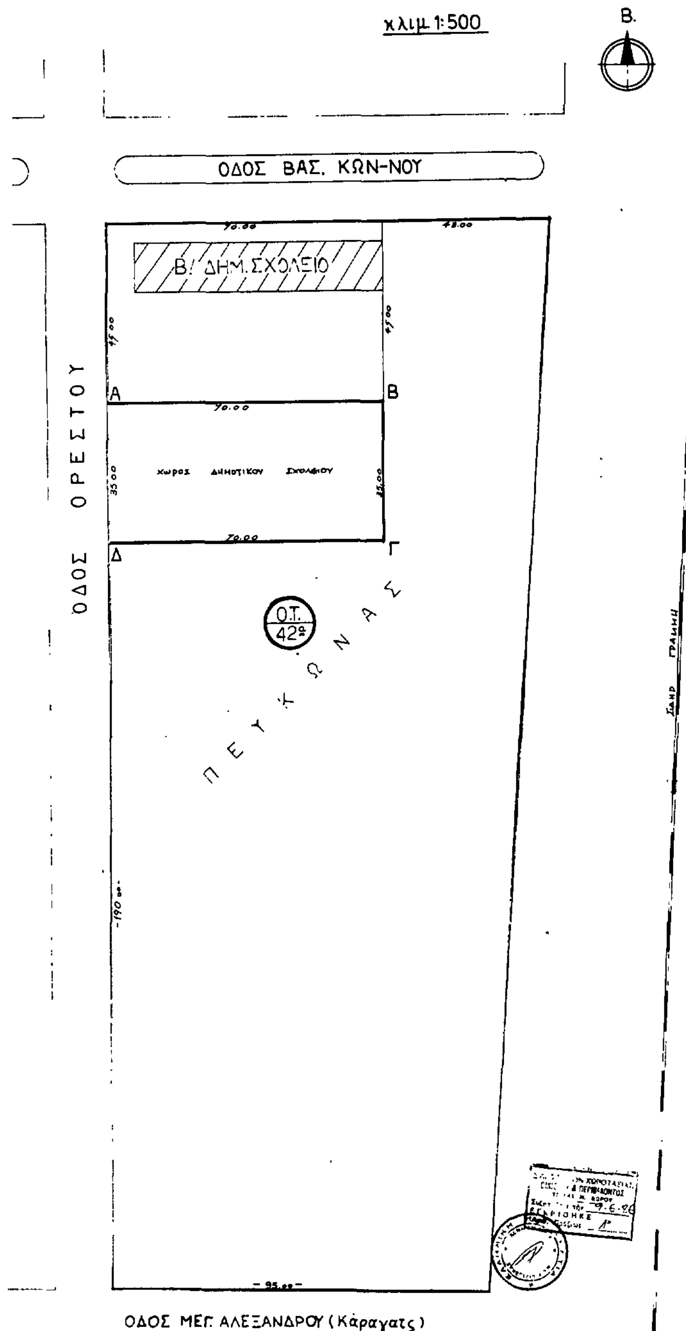

Αριθ. Τ.Π. 4299 (5)

Τροποποίηση ρυμοτομικού σχεδίου πόλεως Ρεθύμνης στο χώρο του 13ου Δημοτικού Σχολείου, Ν. Ρεθύμνης.

Η ΝΟΜΑΡΧΗΣ ΡΕΘΥΜΝΟΥ

Έχοντας υπόψη:

1. Τις διατάξεις του από 17.7.23 Ν.Δ. «περί σχεδίων πόλεων».

2. Τον Α.Ν. 3200/55 «περί διοικητικής αποκεντρώσεως».

3. Τον Α.Ν. 314/68 περί παροχής στον Υπουργό Βορείου Ελλάδος και τους Νομάρχες αρμοδιότητες επί θεμάτων εγκρίσεως, επεκτάσεως ή τροποποιήσεως σχεδίων πόλεων και κωμών, όπως τροποποιήθηκε με το 1018/71 Δ/γμα.

4. Το από 22.2.65 Δ/γμα περί εγκρίσεως ρυμοτομικού σχεδίου πόλης Ρεθύμνου στην περιοχή Μασταμπά.

5. Την από 30.10.85 γνωμοδότηση του Συμβουλίου Χ.Ο.Π. Ν. Ρεθύμνης, διατυπωθείσα στο 16ο πρακτικό αυτού στην οποία γνωμοδοτεί για την απόρριψη της τροποποίησης, αποφασίζουμε:


Εγκρίνουμε την τροποποίηση του σχεδίου πόλεως Ρεθύμνης στο χώρο του 13ου Δημοτικού Σχολείου, σύμφωνα με την 316 από 9 Σεπτεμβρίου 1985 απόφαση του Δημοτικού Συμβουλίου Ρεθύμνης.

Η απόφαση αυτή να δημοσιευθεί στην Εφημερίδα της Κυβερνήσεως.

Ρέθυμνο, 17 Ιανουαρίου 1986

Η Νομάρχης


ΒΑΣΙΛΙΚΗ ΜΟΣΙΑΛΟΥ

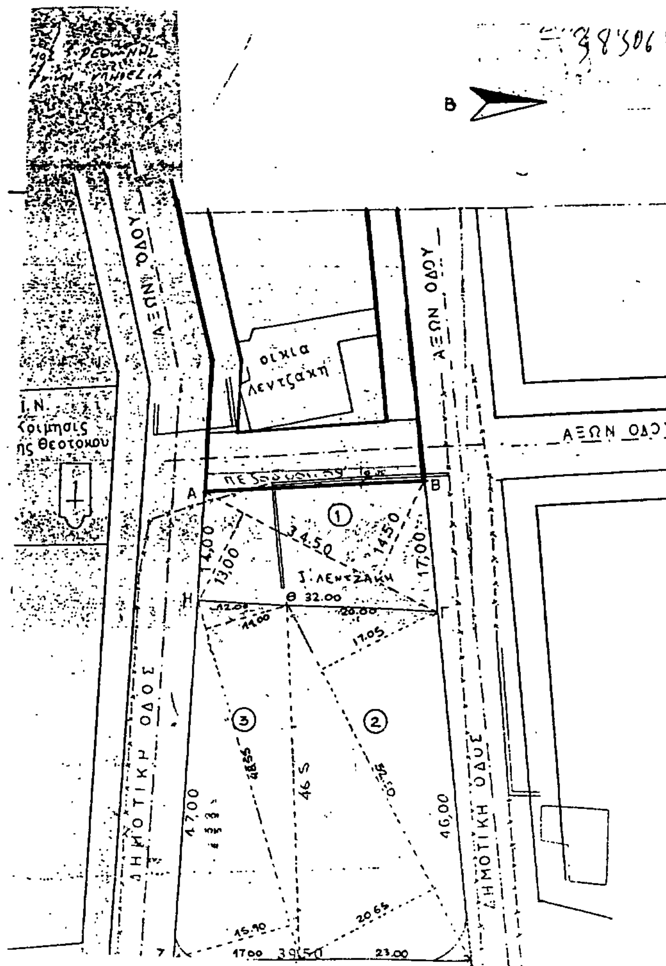

ΤΟΠΟΓΡΑΦΙΚΟ, ΔΙΑΓΡΑΜΜΑ ΠΕΡΙΟΧΗΣ ΟΙΚΟΠΕΔΟΥ ΠΡΟΣ ΑΝΕΓΕΡΣΗ 13ου ΔΗΜ. ΣΧΟΛΕΙΟΥ ΣΤΟ ΜΑΣΤΑΜΠΑ ΡΕΘΥΜΝΗΣ

ΚΛ.: 1:500

ΡΕΘΥΜΝΟ 17-1-86

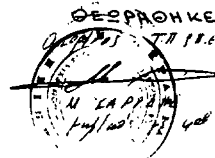

Η ΣΥΝΤΑΞΑΣΑ

Α. ΧΑΤΖΗΔΑΚΗ

ΚΤΗΜΑΤΟΛΟΓΙΚΟΣ ΠΙΝΑΚΑΣ

ΤΩΝ ΕΝΤΟΣ ΡΥΜΟΤΟΜΙΚΗΣ ΓΡΑΜΜΗΣ ΤΟΥ ΣΧΕΔΙΟΥ ΠΟΛΗΣ ΙΔΙΟΚΤΗΣΙΩΝ ΣΤΙΣ ΟΠΟΙΕΣ ΘΑ ΑΝΕΓΕΡΘΕΙ ΤΟ 13ο ΔΗΜΟΤΙΚΟ ΣΧΟΛΕΙΟ ΡΕΘΥΜΝΗΣ

ΑΡΙΘΜ. ΤΕΜΑΧ.	ΣΤΟΙΧΕΙΑ ΙΔΙΟΚΤΗΤΟΥ	ΣΤΟΙΧΕΙΑ ΚΤΗΜΑΤΟΣ	
		ΕΙΔΟΣ	ΕΚΤΑΣΗ Μ²
1	(ΑΣΓΗΑ) ΙΩΑΝΝΗΣ ΛΕΤΖΑΚΗΣ	ΟΙΚΟΠΕΔΟ	474.37 Μ²
2.	ΓΑΙΘΓ ΓΕΩΡΓΙΟΣ ΡΟΛΟΗΣ	"	990.00 Μ²
3	ΗΘΙΣΗ ΣΥΝΙΔΙΟΚΤ 50% ΓΕΩΡΓ. & ΕΜΜ. ΡΟΛΟΗ	"	653.00 Μ²
	ΣΥΝΟΛΟ		2117.37 Μ²

Αριθ. ΤΠΠΕ 2922 (6)

Έγκριση χώρου ειδικής χρήσης για την ανέγερση Δημ. Σχολείου στην εκτός του εγκεκριμένου σχεδίου περιοχής του οικισμού Ροδίτη Ν. Ροδόπης.

Ο ΝΟΜΑΡΧΗΣ ΡΟΔΟΠΗΣ

Έχοντας υπόψη:

1. Το αριθ. 592/86 έγγραφο της Κοινότητας Θρυλορίου με το οποίο διαβίβασε τ' απαραίτητα δικαιολογητικά (υπ' αριθ. 12/86 απόφαση του Κοιν. Συμβουλίου αποδεικτικό ανάρτησης κ.λπ.) για τον χαρακτηρισμό του εκτός σχεδίου κληροτεμαχίου αριθ. 366, ως χώρου ειδικής χρήσης για την ανέγερση δημοτ. σχολείου και νηπιαγωγείου.

2. Την αριθ. 44/86 θετική γνωμοδότηση του Συμβουλίου ΧΟΠ.

3. Τις διατάξεις του αρ. 3 Ν.Δ. 17.7.23 «περί σχεδίων πόλεων και κωμών».


4. Τις διατάξεις του άρθ. 26 του Ν. 1337/83 όπως τροποποιήθηκε με την παρ. 13 του άρθρ. 8 του Ν. 1512/85, αποφασίζουμε:

Εγκρίνουμε τον καθορισμό χώρου ειδικής χρήσης για την ανέγερση Δημοτικού Σχολείου και Νηπιαγωγείου στο υπ' αριθ. 366 κληροτεμάχιο που βρίσκεται στην εκτός του ρυμοτομικού σχεδίου περιοχή του οικισμού Ροδίτη Ν. Ροδόπης, όπως φαίνεται στο από 29.5.86 τοπογρ. διάγραμμα της ΤΥΔΚ Ν. Ροδόπης.

Η απόφαση αυτή να δημοσιευθεί στην Εφημερίδα της Κυβερνήσεως.

Κομοτηνή, 14 Ιουλίου 1986

Ο Νομάρχης
ΖΗΣΗΣ ΜΠΕΚΟΣ

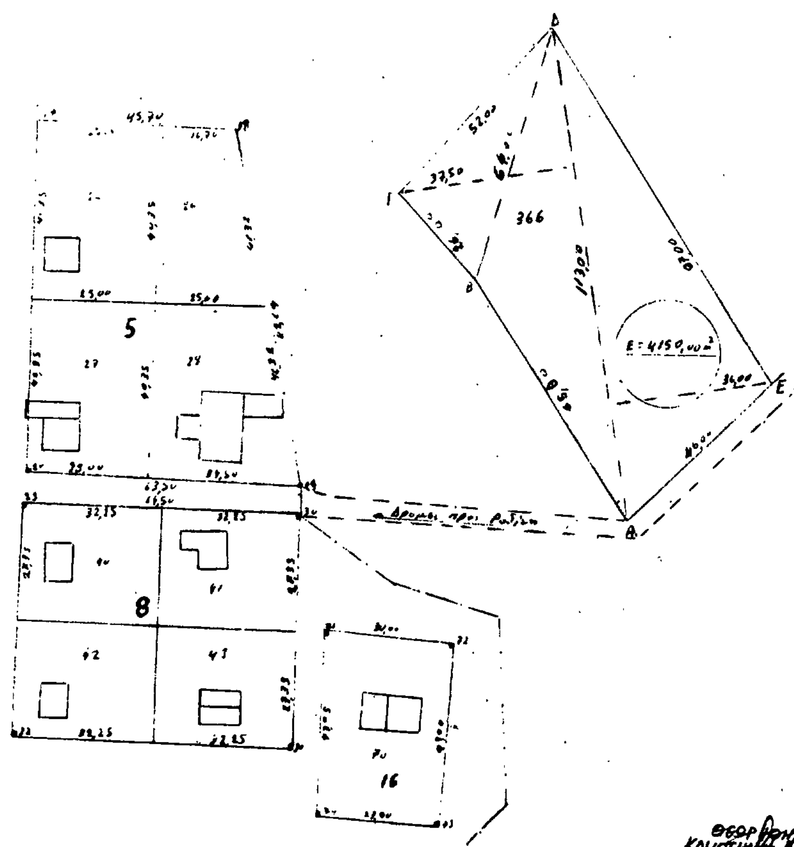

Αριθ. οικ. 58159 (7)

Χαρακτηρισμός χώρου εκτός σχεδίου Κοινότητας Διονυσίου (παραλία) για την ανέγερση Σχολικού κτιρίου, στο Ν. Χαλκιδικής.

Ο ΝΟΜΑΡΧΗΣ ΧΑΛΚΙΔΙΚΗΣ

Έχοντας υπόψη:

1. Το Ν.Δ. της 17.7.23 «περί σχεδίων πόλεων κωμών κ.λπ.».

2. Τον Α.Ν. 314/68 όπως αντικαταστάθηκε με το Ν.Δ. 1018/71 και συμπληρώθηκε με το Ν. 1337/83 (άρθρο 26) καθώς και το Π.Δ. 443/83, ΦΕΚ 165Α/83 για τη μεταβίβαση αρμοδιοτήτων στους Νομάρχες.

3. Το Ν. 1512/85 ΦΕΚ 4Α/85 με τον οποίο συμπληρώθηκε ο Ν. 1337/83.

4. Το Ν. 3200/55, για τη διοικητική αποκέντρωση.

5. Το Β.Δ. 532/70 για τη συμπλήρωση δ/ξεων διοικητικής αποκέντρωσης και το εκτελεστικό του 712/70 Β.Δ. για τον καθορισμό των διατηρουμένων υπέρ του Υπουργού και των Περ/κών Αρχών διανομαρχιακού επιπέδου του Υπ. Δ.Ε. όπως και τα σε εκτέλεση του Β.Δ. 677/85 και 198/73.

6. Το Ν. 1577/85 περί ΓΟΚ.

7. Το Π.Δ. 24/31.5.85 (ΦΕΚ 270 Δ').

8. Τη 40/83 απόφαση του Κοινοτικού Συμβουλίου Διονυσίου με την οποία εγκρίνει την ανταλλαγή του 28 οικοπέδου που βρίσκεται εντός σχεδίου με το 508 αγροτεμάχιο που ανήκει στην Κοινότητα έκτασης 12250 τ.μ. εκτός σχεδίου για την ανέγερση Δημοτικών κτιρίων.

9. Τη γνωμοδότηση θέμα 2ο της συνεδρίασης 9/28.7.86 του ΝΣ ΠΕΧΩΔΕ Ν. Χαλ/κής που είναι ομόφωνη υπέρ του χαρακτηρισμού του χώρου (κληρ. 508) για την ανέγερση Σχολικών Κτιρίων, αποφασίζουμε:

Χαρακτηρίζουμε το χώρο Α, Β, Γ, Δ, Α συνολικής έκτασης 12.250 τ.μ. (όπως φαίνεται στο συνημμένο Τοπογραφικό) για την ανέγερση Σχολικών Κτιρίων Κοινότητας Διονυσίου (παραλία) με τους όρους και περιορισμούς δόμησης που ισχύουν στην περιοχή.


Η απόφαση αυτή να δημοσιευθεί στην Εφημερίδα της Κυβερνήσεως.

Πολύγυρος, 4 Αυγούστου 1986

Ο Νομάρχης
ΓΙΩΡΓΟΣ ΚΙΡΚΟΣ


ΤΟΠΟΓΡΑΦΙΚΟ ΔΙΑΓΡΑΜΜΑ
ΟΙΚΟΠΕΔΟΥ ΑΒΓΔΑ ΕΜΒΑΔΟΥ
12 250μ²
που προερχεται απο κατατμηση
του 508 κοινοτικο αγροτεμαχιο
εκτος σχεδιου εντος ζωνης
στον οικισμο παραλιας
ΔΙΟΝΥΣΙΟΥ

κλιμακα 1:1000

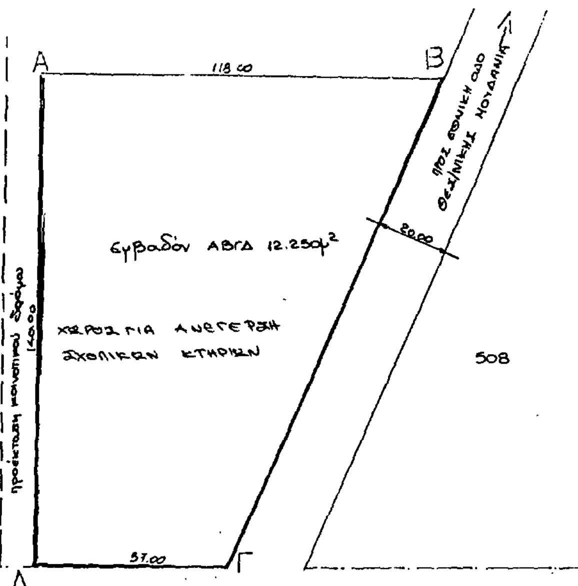

Δ



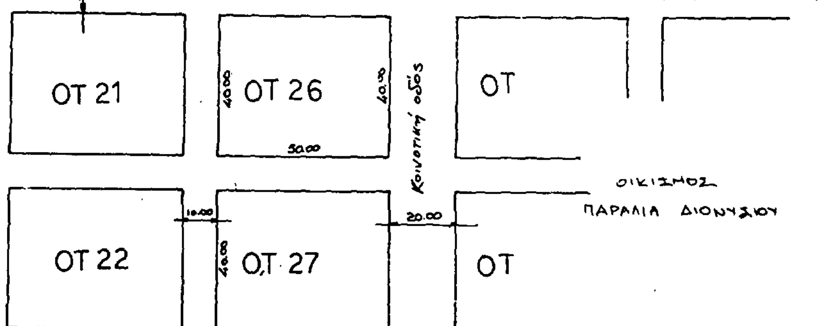

ΔΤΥ Ν ΧΑΛ/ΚΗΣ
συνταχθηκε